

[数量表]


*数量は別途指示による。

番号	品名	規格	数量	単位	備考
①	鋼板組立柱	既設パンザマスト柱	1	本	既設流用
②	避雷針	地理付金具含む	1	式	既設流用
③	スピーカ	レフレックスホーン 30W	*	個	既設流用
④	スピーカ	ストレートホーン 30W	*	個	既設流用
⑤	空中線	3素子八木型	1	基	更新
⑥	屋外子局装置		1	局	更新
⑦	外部接続箱		1	台	更新
⑧	レフレックスホーン取付金具	RANH	*	個	既設流用
⑨	レフレックスホーン取付バンド	RABD-18	*	本	既設流用
⑩	ストレートホーン取付金具	RADH-11-2	*	個	既設流用
⑪	ストレートホーン取付バンド	3BD-HD-17	*	本	既設流用
⑫	空中線取付金具	C-19型	1	式	既設流用
⑬	屋外筐体取付金具	RABX	1	"	更新
⑭	屋外筐体取付バンド	IBT-315	1	"	更新
⑮	接続箱取付バンド	IBT-315	2	本	更新
⑯	スピーカケーブル		2	"	既設流用
⑰	同軸ケーブル		14	m	既設流用
⑱	同軸避雷器		12	"	既設流用
⑲	同軸避雷器	N-JP-1S形	2	個	更新
⑳	スピーカ端子箱	SP-5	1	個	既設流用
㉑	ステンレスバンド	N-209	1	本	既設流用
㉒	電力ケーブル	EM-EEF2.0-2C	5	m	更新
㉓	通信ケーブル	UTP-C5E-W 0.5mm×4P	10	"	更新
㉔	引留金具(ボルト付)	RL-0 六角形	1	組	既設流用
㉕	引留金具取付バンド	IBT-315	1	本	既設流用
㉖	金属製可とう電線管	PV30	2	m	更新
㉗	防水ユニオンボックスコネクタ	WBG-30	1	個	更新
㉘	防水水抜き式相互カップリング	WDC-30	1	個	更新
㉙	金属製可とう電線管	PV24	7	m	更新
㉚	防水ユニオンボックスコネクタ	WBG-24	5	個	更新
㉛	防水水抜き式相互カップリング	WDC-24	1	個	更新
㉜	ねじつき厚鋼電線管ZG22	DWZ222K	1	本	既設流用
㉝	ねじつき厚鋼電線管ZG28	DWZ228K	2	本	更新
㉞	エントランスキャップ G22	DFZ1922P	1	個	既設流用
㉟	エントランスキャップ G28	DFZ1928P	1	個	更新
㊱	ねじなし防水カップリングZG28	DFZ128W	1	個	更新
㊲	電線管止金具	RAUS-19	10	個	更新
㊳	電線管止金具用バンド	IBT-312 IBT-315	7	本	更新
㊴	ステンレスバンド(ケーブル固定用)	N-209	6	本	既設流用
㊵	電線管	HIVE22	1	本	既設流用
㊶	接地線	EM-IE5.5sq	5	m	更新
㊷	接地棒	φ14-L1500	1	本	既設流用
㊸	接地銅板		1	式	既設流用

工事番号		工事件名		令和6年度 松川村同報系屋外子局装置デジタル化更新工事	
承認	審査	設計	製図	局名	屋外子局装柱図(パンザマスト)
				単位 mm	
				尺度 80	図名
				図番	

1 2 3 4 5 6 7 8

A
B
C
D
E
F

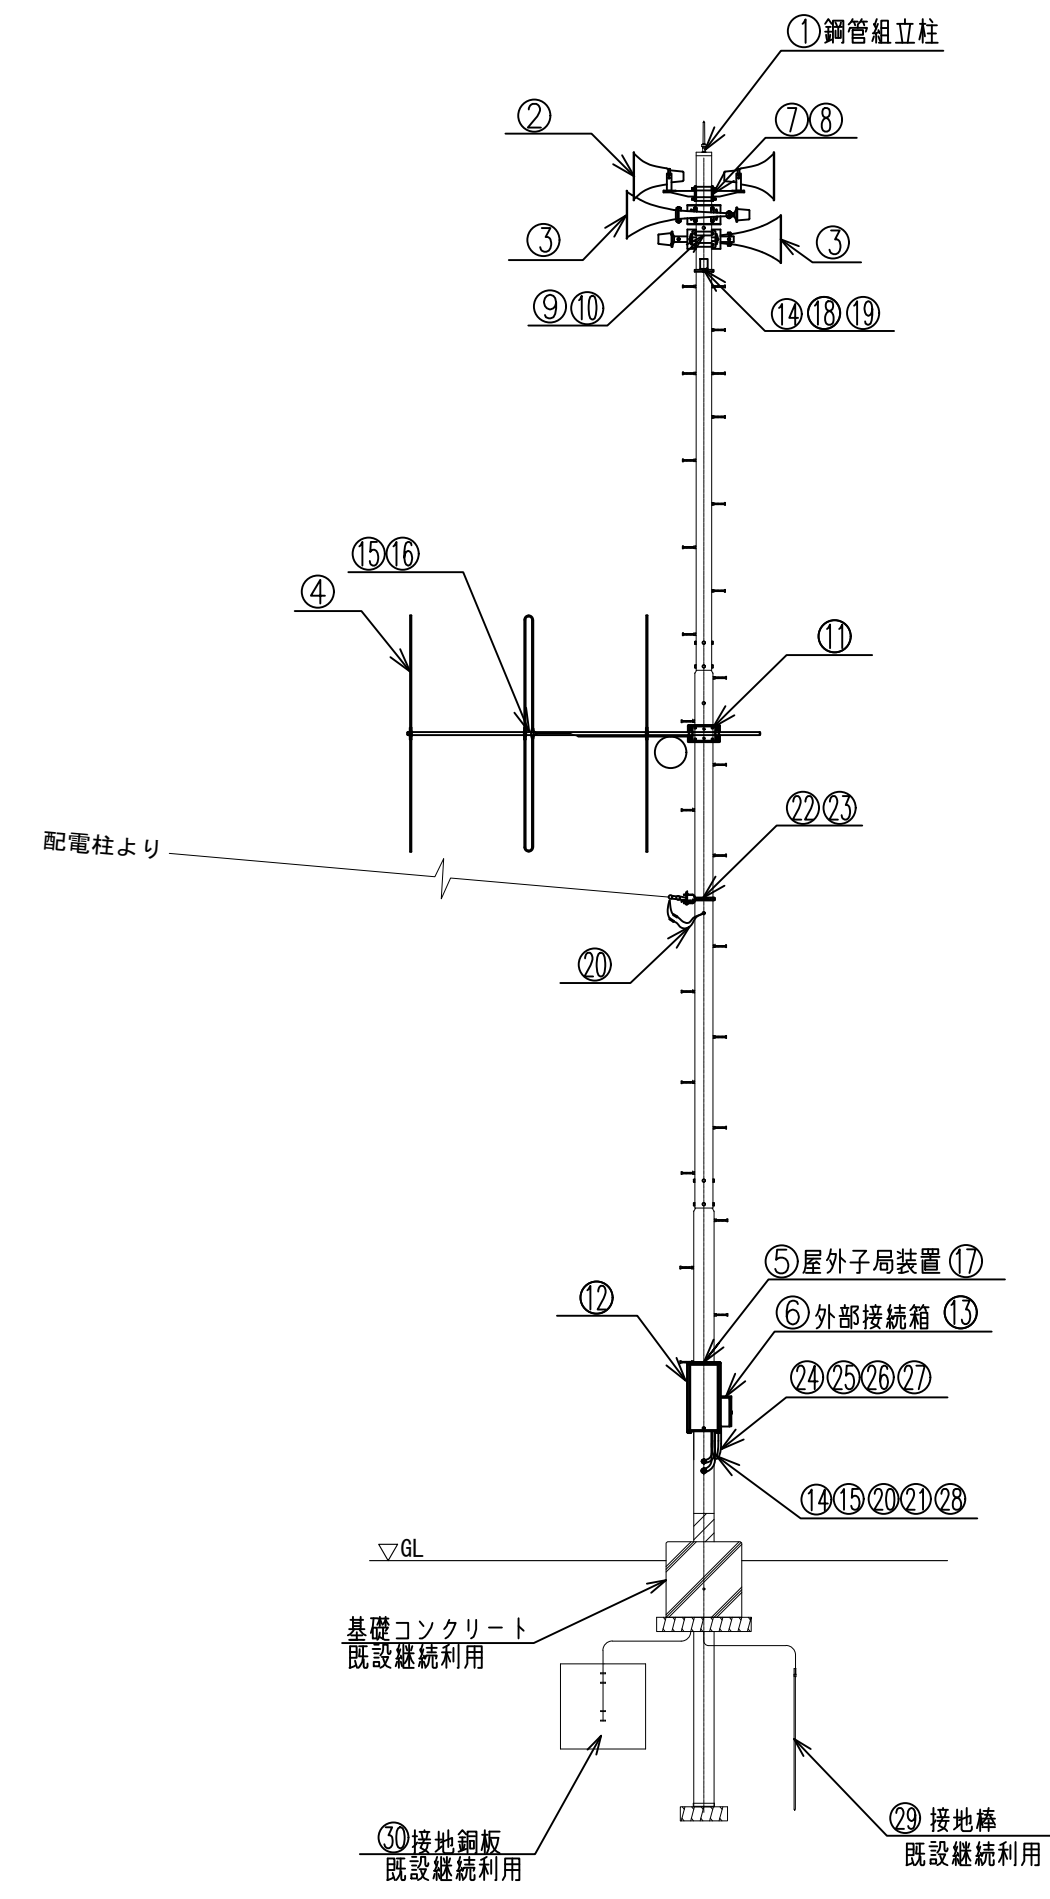

[数量表] *数量は別途指示による。

番号	品名	規格	数量	単位	備考
①	鋼管組立柱	既設鋼管柱(避雷針付)	1	本	既設流用
②	スピーカ	レフレックスホーン 30W	*	個	既設流用
③	スピーカ	ストレートホーン 30W	*	個	既設流用
④	空中線	3素子八木型	1	基	更新
⑤	屋外子局装置		1	局	更新
⑥	外部接続箱		1	台	更新
⑦	レフレックスホーン取付金具	RANH	*	個	既設流用
⑧	レフレックスホーン取付バンド	RABD-16	*	本	既設流用
⑨	ストレートホーン取付金具	RADH-11-2	*	個	既設流用
⑩	ストレートホーン取付バンド	3BD-HD-17	*	本	既設流用
⑪	空中線取付金具	C-19型	1	式	既設流用
⑫	屋外筐体取付金具	RABX	1	式	既設流用
⑬	接続箱取付バンド	IBT-208	2	"	更新
⑭	スピーカケーブル		14	m	既設流用
⑮	同軸ケーブル		10	"	既設流用
⑯	同軸接栓		2	個	既設流用
⑰	同軸避雷器	N-JP-1S形	1	個	更新
⑱	スピーカ端子函	SP-5	1	"	既設流用
⑲	ステンレスバンド	N-209	1	本	既設流用
⑳	電力ケーブル	EM-EEF2.0-2C	5	m	更新
㉑	通信ケーブル	UTP-C5E-W 0.5mm×4P	10	"	更新
㉒	引留金具(ボルト付)	RL-0 4*8	1	組	既設流用
㉓	引留金具取付バンド	IBT-308	1	本	既設流用
㉔	金属製可とう電線管	PV30	2	m	更新
㉕	防水ユニオンボックスコネクター	WBG-30	2	個	更新
㉖	金属製可とう電線管	PV24	2	m	更新
㉗	防水ユニオンボックスコネクター	WBG-24	6	個	更新
㉘	接地線	EM-IE5.5sq	5	m	更新
㉙	接地棒		1	式	既設流用
㉚	接地銅板		1	式	既設流用

工事番号				工事件名	令和6年度 松川村同報系屋外子局装置デジタル化更新工事
承認	審査	設計	製図	局名	屋外子局装柱図(鋼管柱)
				単位 mm	
				尺度 80	図名
					図番

1 2 3 4 5 6 7 8